



Vista Lateral Direita

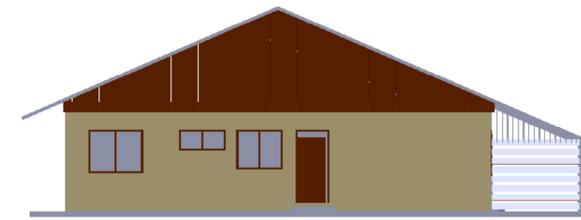


Vista Frontal




Vista Lateral Esquerda

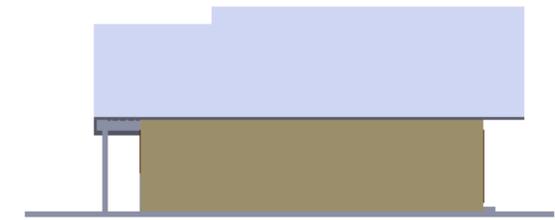

Vista Posterior

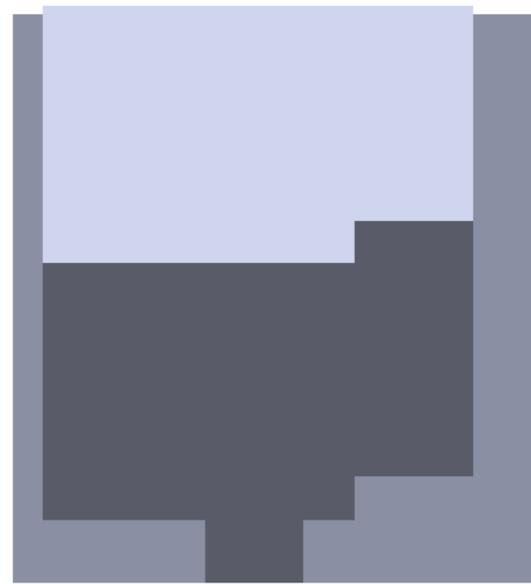

Vista Superior

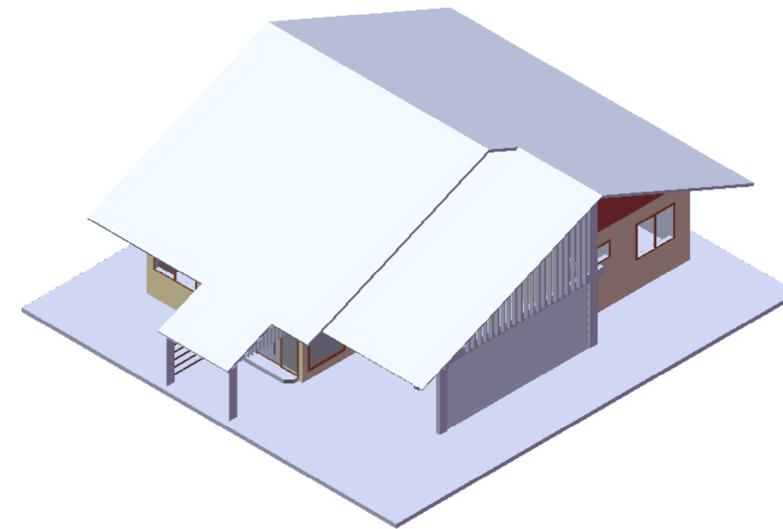

Vista em Perspectiva Aérea

PROJETO CASA DE PLÁSTICO

 INSTITUTO FEDERAL DE
EDUCAÇÃO, CIÊNCIA E TECNOLOGIA
SUL-RIO-GRANDENSE
Campus Sapucaia do Sul

Projeto Arquitetônico:
Arq^o David Garcia Neto
Eng^o Civil João Climaco Borba Soll

Escala 1:50