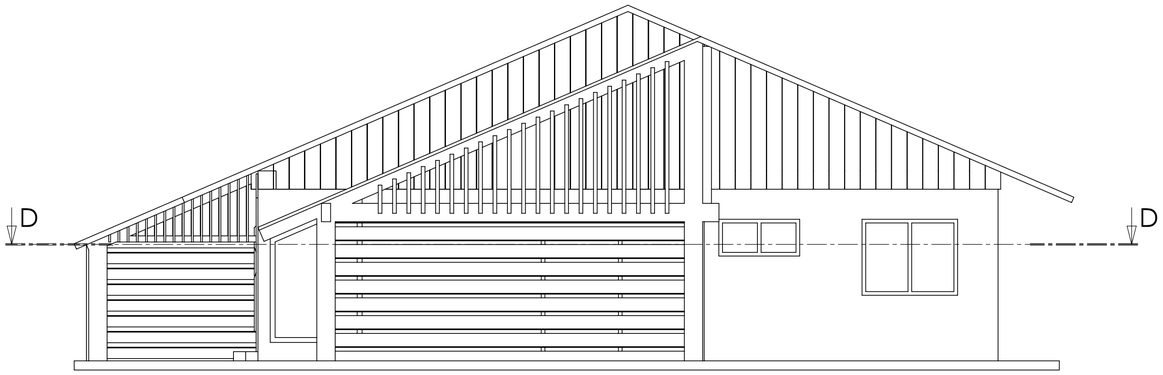

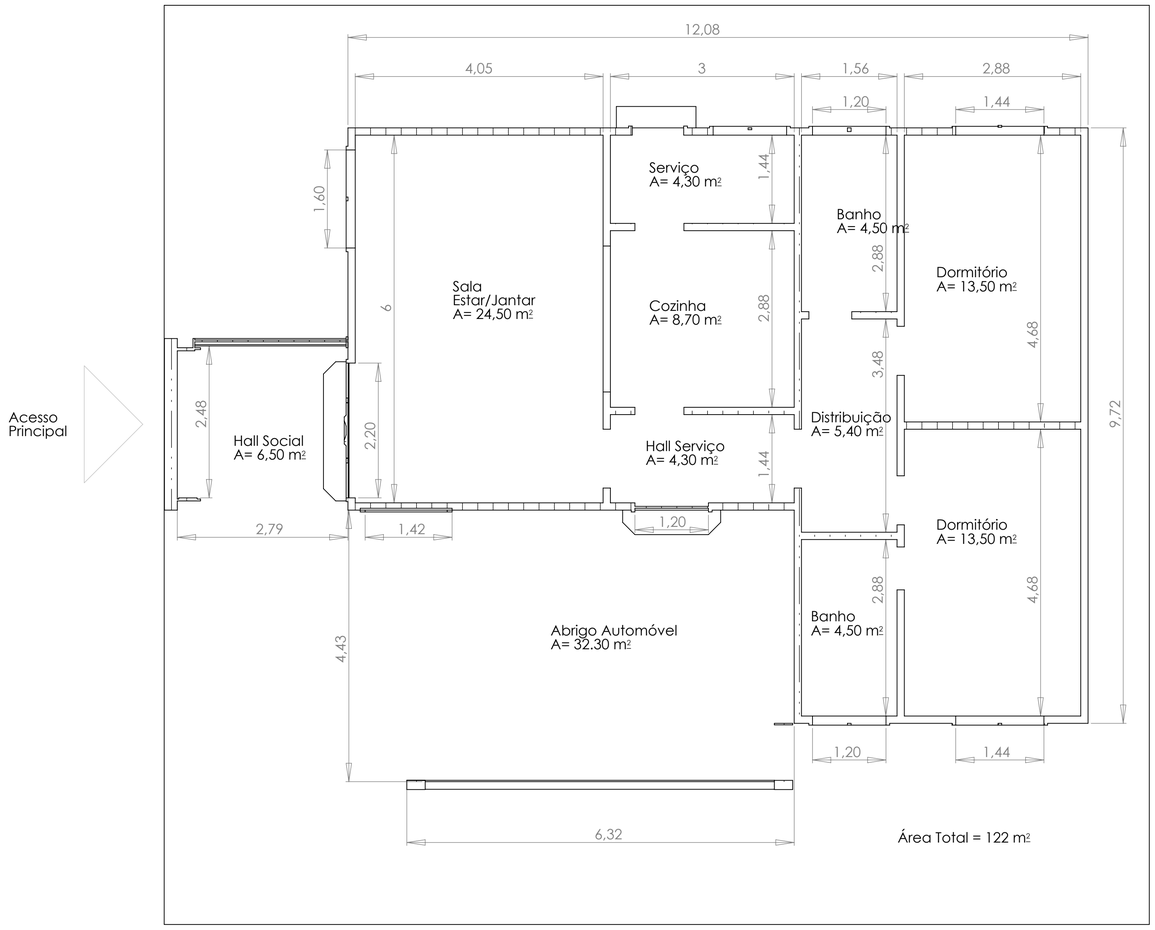

SEÇÃO D-D
ESCALA 1 : 50

PROJETO CASA DE PLÁSTICO

INSTITUTO FEDERAL DE
EDUCAÇÃO, CIÊNCIA E TECNOLOGIA
SUL-RIO-GRANDENSE
Campus Sapucaia do Sul

Projeto Arquitetônico:
Arqto David Garcia Neto
Engº Civil João Climaco Borba Soll

A1

Escala 1:50